

**RUP Debaene  
Heuvelland**  
**Deelplan 1 Debaene**  
Grafisch plan

- Legende**
- RUP begrenzing
  - Kadastrale percelen en gebouwen
  - Art. 01 Zone voor lokale bedrijvigheid
  - Art. 02 Zone voor landschapsbuffer

**Bron:**

- GRB, AGIV, 2021
- © Gewestplan, vector, toestand 01012002, bijgewerkt tot 18062014 (AGIV)

Gezien en voorlopig vastgesteld door de gemeenteraad in zitting van 25 oktober 2021  
Op bevel,

Algemeen Directeur Jef Huyghe	De Voorzitter Bert Doise
----------------------------------	-----------------------------

Het college van Burgemeester en Schepenen verklaart dat onderhavig RUP voor iedereen ter inzage heeft gelegen van 10 november t.e.m. 9 januari 2022  
Namens het college,  
Op bevel,

Algemeen Directeur Jef Huyghe	De Burgemeester Wieland De Meyer
----------------------------------	-------------------------------------


Gezien en definitief vastgesteld door de gemeenteraad in zitting van 28 maart 2022  
Op bevel,

Algemeen Directeur Jef Huyghe	De Voorzitter Bert Doise
----------------------------------	-----------------------------

*Evy De Wilde*  
Ruimtelijk Planner,  
opgenomen in het register conform het besluit van de Vlaamse Regering van 5 mei 2000 en latere wijzigingen,  
Evy De Wilde

Kenmerk: 4245415010/PCA  
Datum: April 2022  
Plannr.: 03/08  
Formaat: A3  
Schaal: 1/1000



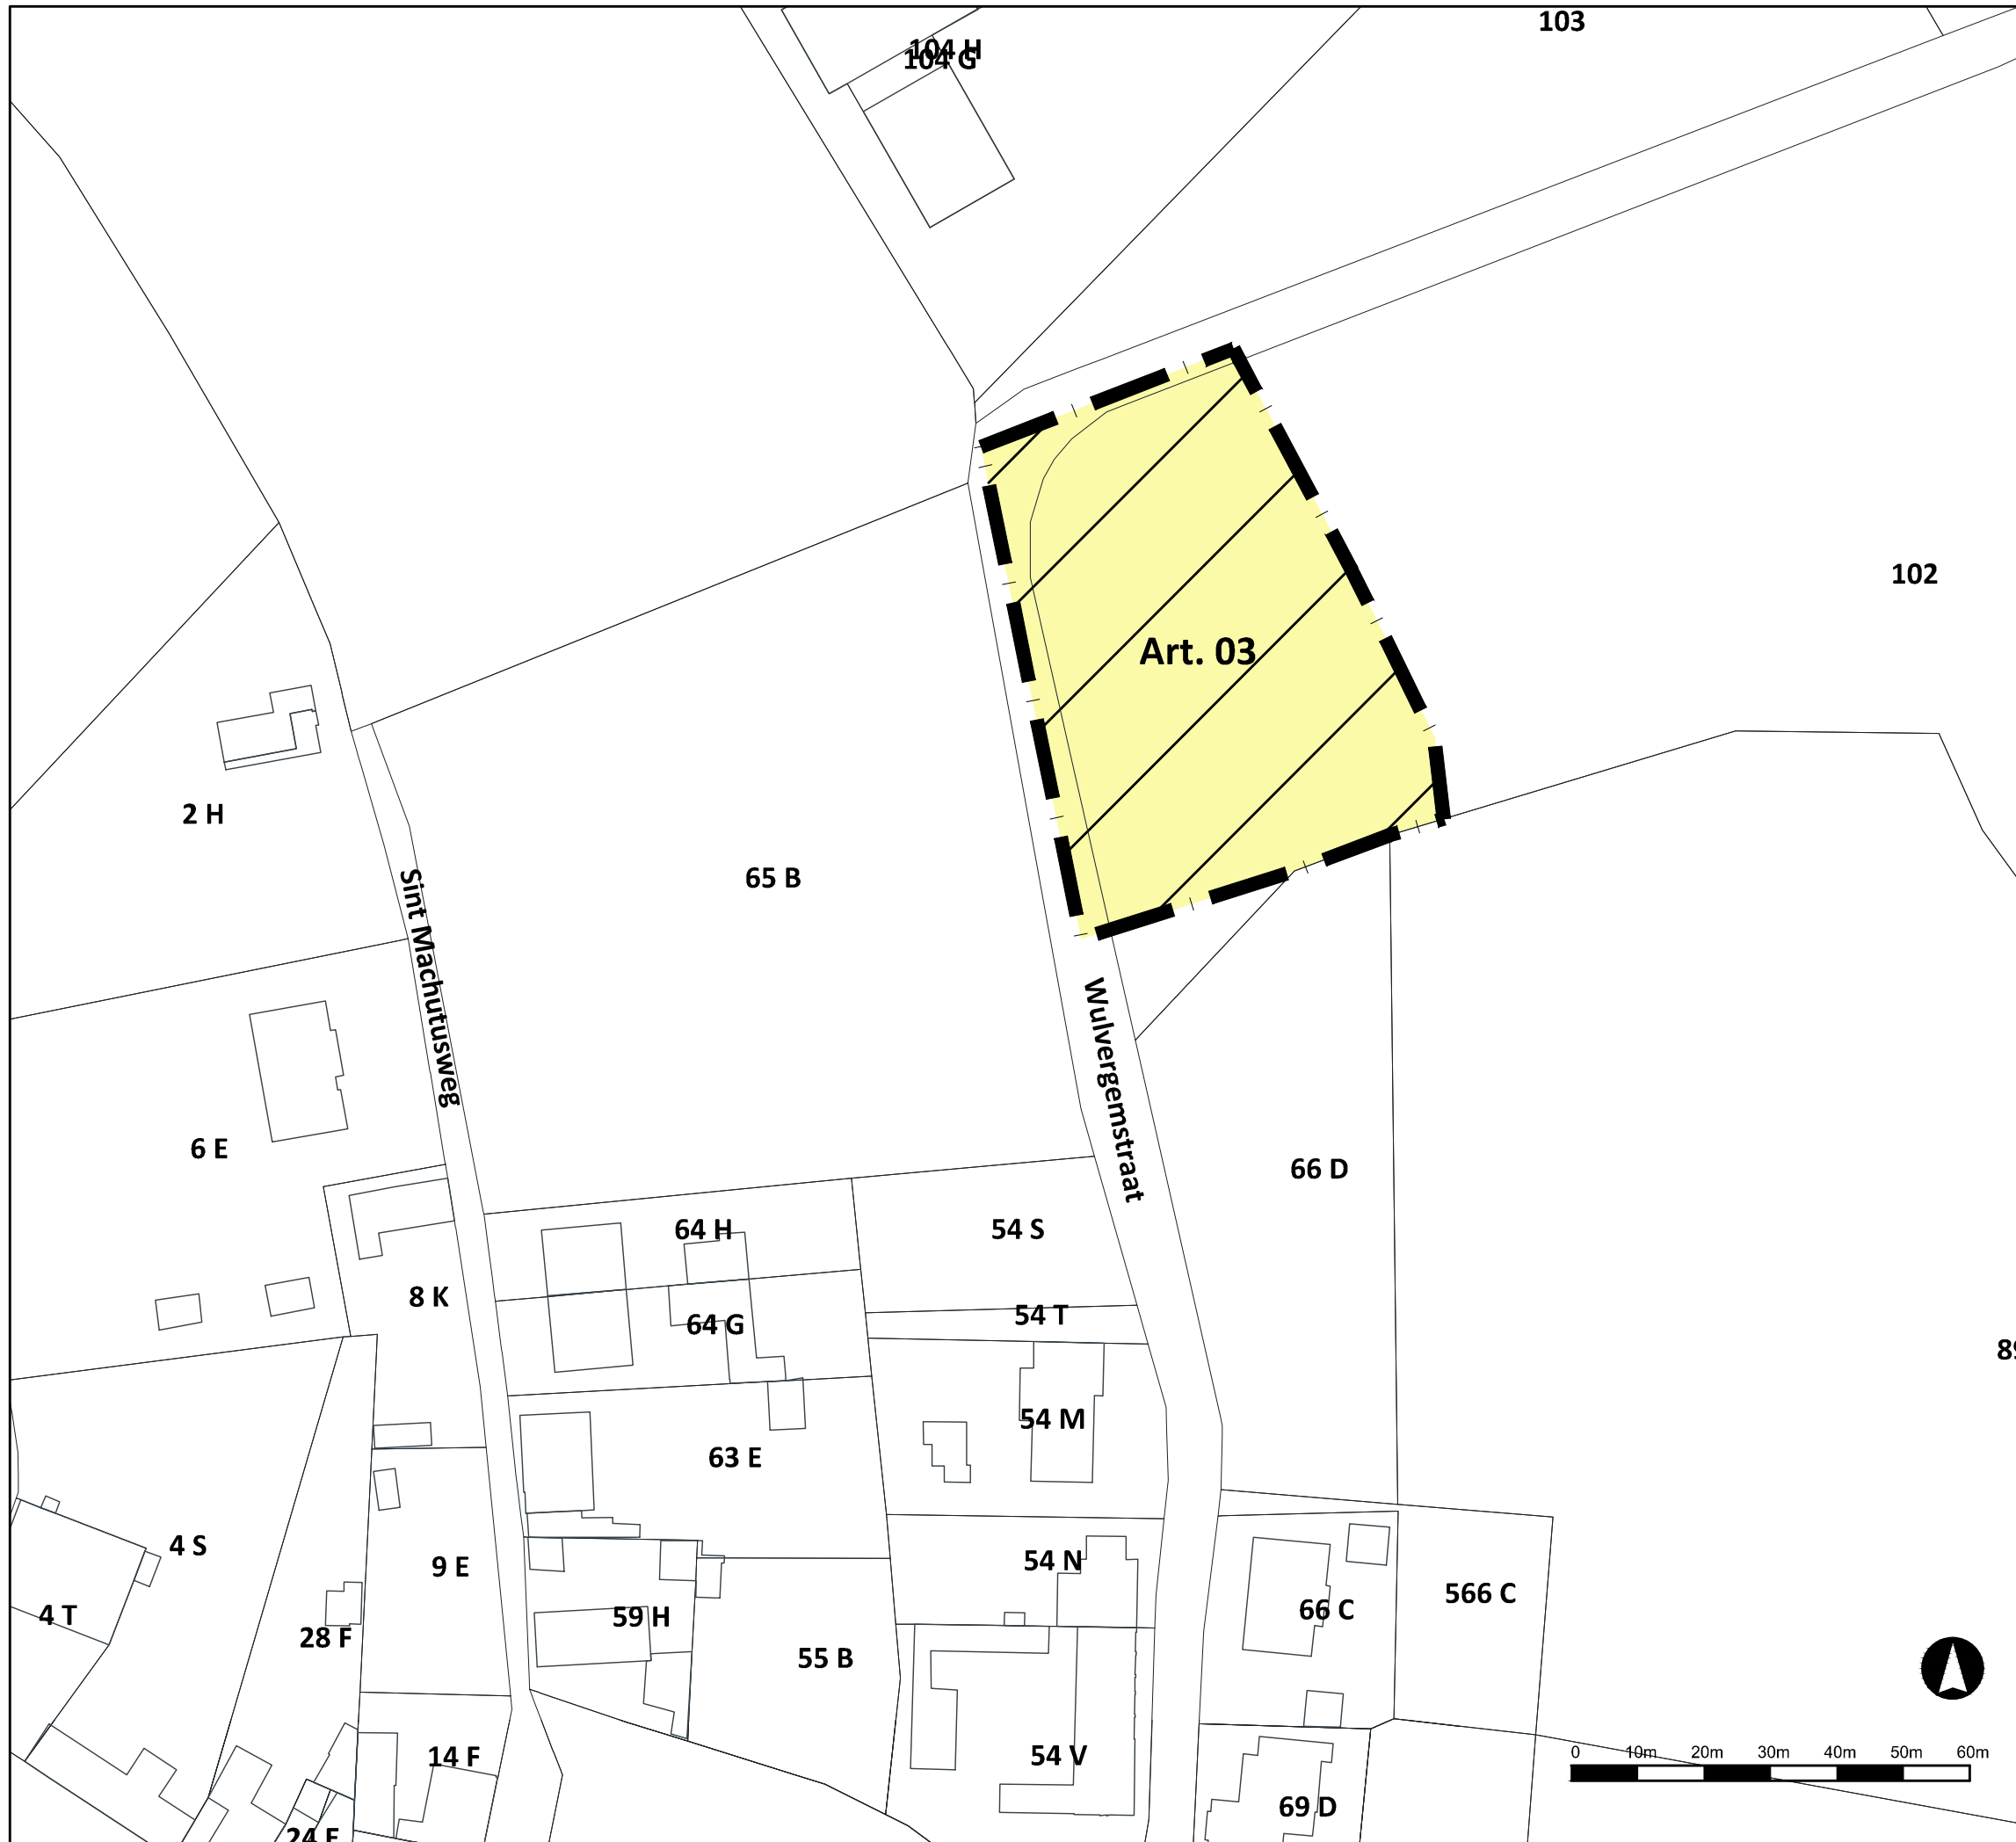

**RUP Debaene  
Heuvelland**  
**Deelplan 2 Schrappen WUG**  
Grafisch plan

- Legende**
- RUP begrenzing
  - Kadastrale percelen en gebouwen
  - Art. 03 Landschappelijk waardevol agrarisch gebied

**Bron:**

- GRB, AGIV, 2021
- © Gewestplan, vector, toestand 01012002, bijgewerkt tot 18062014 (AGIV)

**Gezien en voorlopig vastgesteld door de gemeenteraad in zitting van 25 oktober 2021**  
Op bevel,

Algemeen Directeur Jef Huyghe	De Voorzitter Bert Doise
----------------------------------	-----------------------------

**Het college van Burgemeester en Schepenen verklaart dat onderhavig RUP voor iedereen ter inzage heeft gelegen van 10 november t.e.m. 9 januari 2022**  
Namens het college,  
Op bevel,

Algemeen Directeur Jef Huyghe	De Burgemeester Wieland De Meyer
----------------------------------	-------------------------------------

**Gezien en definitief vastgesteld door de gemeenteraad in zitting van 28 maart 2022**  
Op bevel,

Algemeen Directeur Jef Huyghe	De Voorzitter Bert Doise
----------------------------------	-----------------------------

*Evy De Wilde*  
Ruimtelijk Planner,  
opgenomen in het register conform het besluit van de Vlaamse Regering van 5 mei 2000 en latere wijzigingen,  
Evy De Wilde

Kenmerk: 4245415010/PCA  
Datum: April 2022  
Plannr.: 07/08  
Formaat: A3  
Schaal: 1/1000

