








RUP Brandweerkazerne Heuvelland

Grafisch plan

RUP - Deelplan 1

Legende

-  RUP begrenzing
-  Kadastrale percelen en gebouwen
-  Gracht (Wgr)
-  Watergang (Wtz)
-  Art. 1 Zone voor brandweerkazerne
-  Art. 2 Zone voor landschapsbuffer
-  Overdruk: Zone met nabestemming voor landschappelijk waardevol agrarisch gebied

Bron:

- GRB, AGIV, 2021
- © Gewestplan, vector, toestand 01012002, bijgewerkt tot 18062014 (AGIV)
- Vlaamse Hydrologische Atlas, GDI-Vlaanderen

Gezien en voorlopig vastgesteld door de gemeenteraad in zitting van 19 december 2022

Op bevel,

Algemeen Directeur
Jef Huyghe

De Voorzitter
Bert Doise

Het college van Burgemeester en Schepenen verklaart dat onderhavig RUP voor iedereen ter inzage heeft gelegen van 4 januari 2023 tot en met 4 maart 2023
Namens het college,

Op bevel,

Algemeen Directeur
Jef Huyghe

De Burgemeester
Wieland De Meyer

Gezien en definitief vastgesteld door de gemeenteraad in zitting van ...

Op bevel,

Algemeen Directeur
Jef Huyghe

De Voorzitter
Bert Doise


Ruimtelijk Planner,
opgenomen in het register conform het besluit van de Vlaamse Regering van 5 mei 2000 en latere wijzigingen,
Evy De Wilde


Kenmerk: 4230475005/PCA


Datum: December 2022

Plannr.: 03/06

Formaat: A3

Schaal: 1/1000

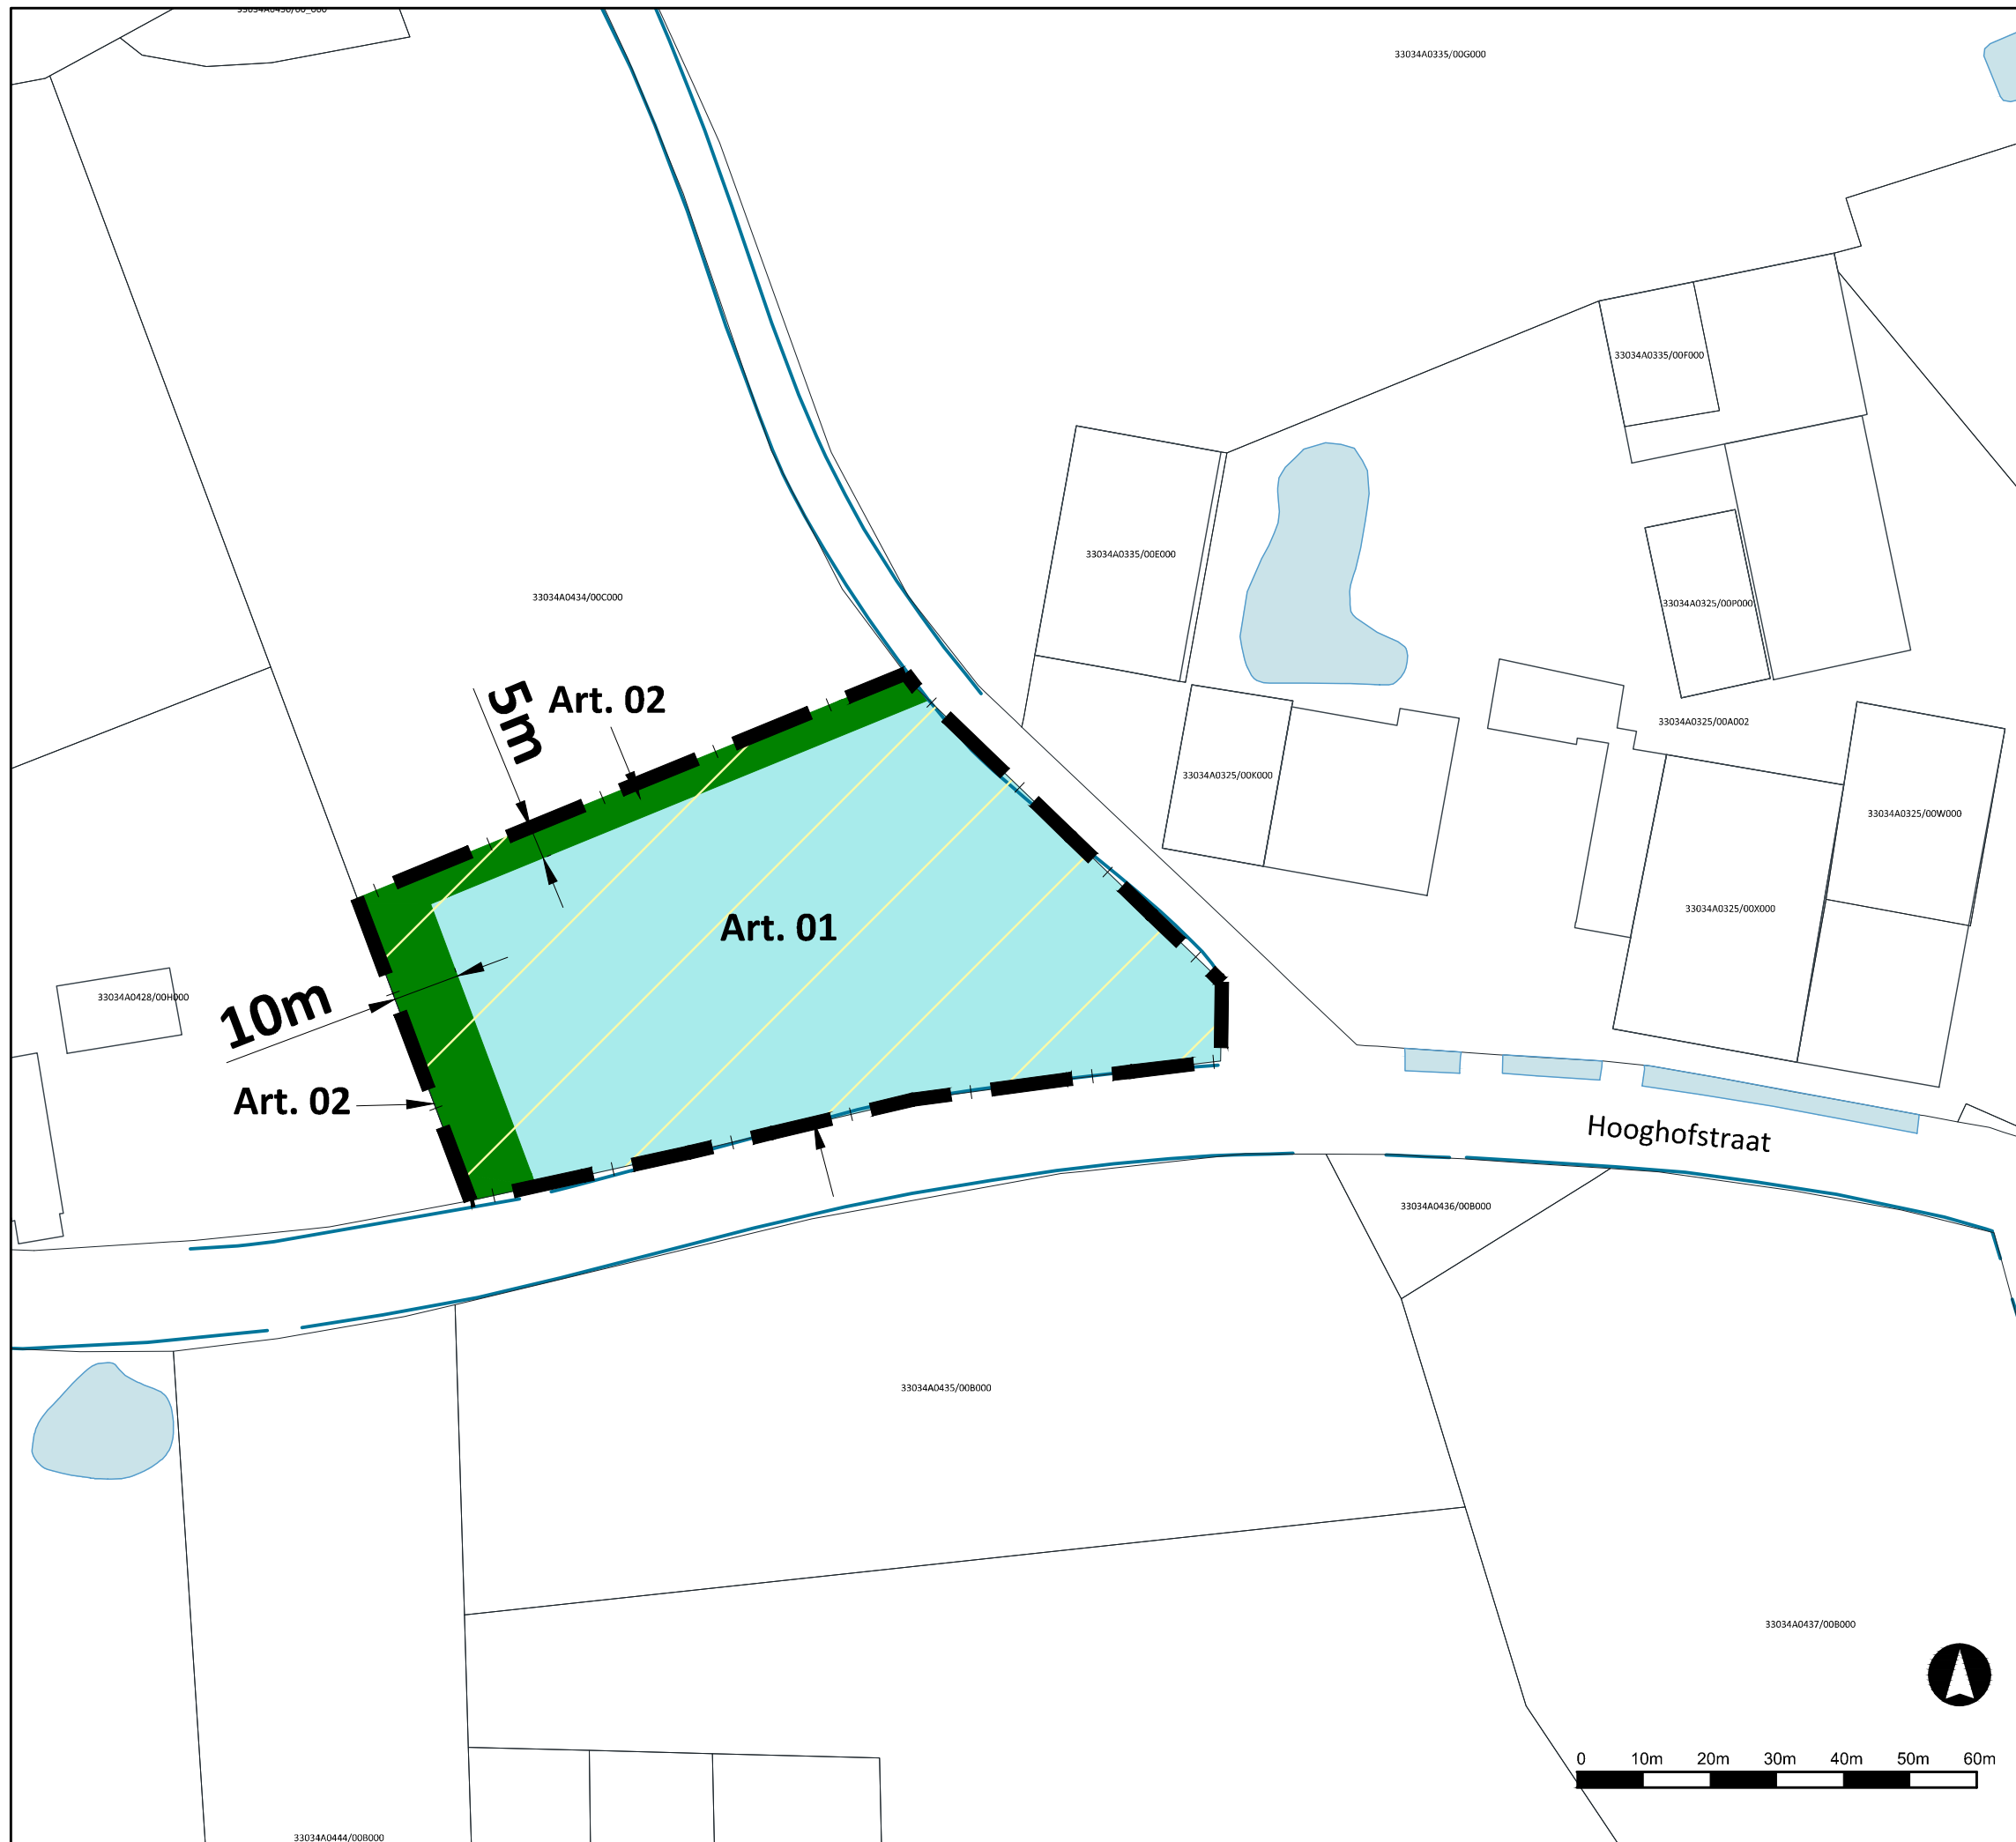

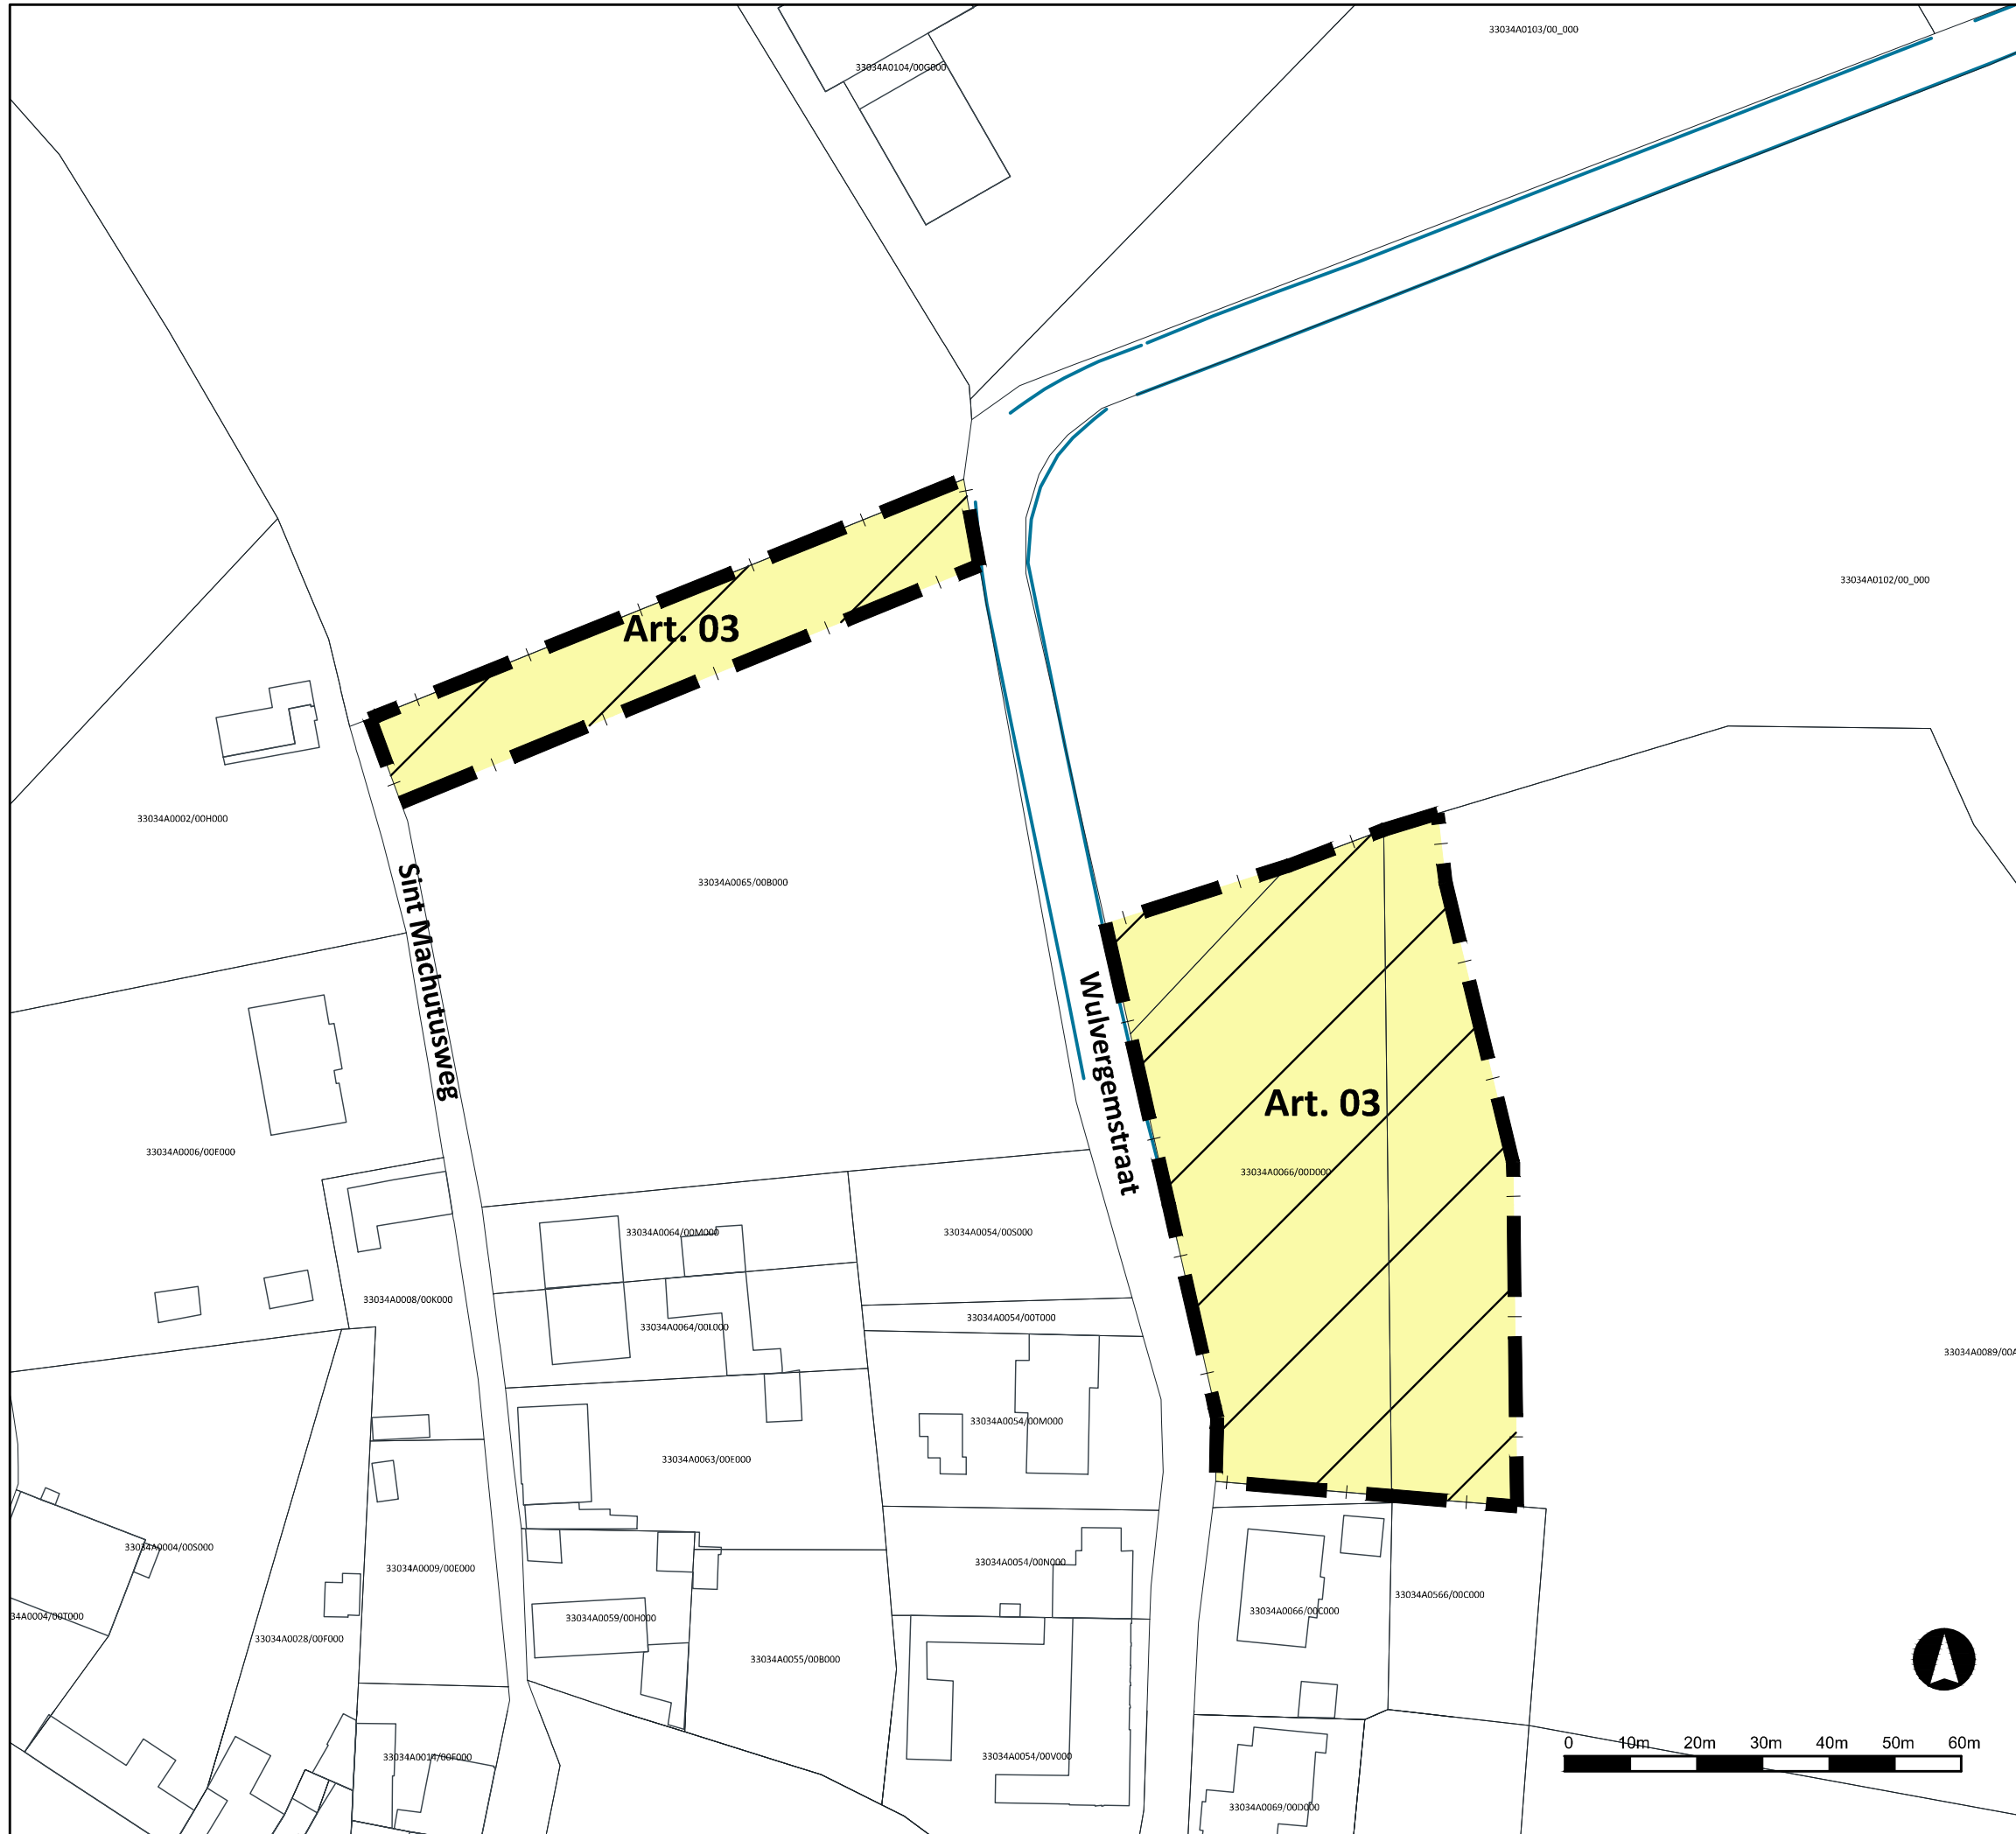





RUP Brandweerkazerne Heuvelland

Grafisch plan

RUP - Deelplan 2

Legende

-  RUP begrenzing
-  Kadastrale percelen en gebouwen
-  Gracht (Wgr)
-  Art. 3 Landschappelijk waardevol agrarisch gebied

Bron:

- GRB, AGIV, 2021
- © Gewestplan, vector, toestand 01012002, bijgewerkt tot 18062014 (AGIV)
- Vlaamse Hydrologische Atlas, GDI-Vlaanderen

Gezien en voorlopig vastgesteld door de gemeenteraad in zitting van 19 december 2022

Op bevel,

Algemeen Directeur
Jef Huyghe

De Voorzitter
Bert Doise

Het college van Burgemeester en Schepenen verklaart dat onderhavig RUP voor iedereen ter inzage heeft gelegen van 4 januari 2023 tot en met 4 maart 2023
Namens het college,

Op bevel,

Algemeen Directeur
Jef Huyghe

De Burgemeester
Wieland De Meyer

Gezien en definitief vastgesteld door de gemeenteraad in zitting van ...

Op bevel,

Algemeen Directeur
Jef Huyghe

De Voorzitter
Bert Doise



Ruimtelijk Planner,
opgenomen in het register conform het besluit van de Vlaamse Regering van 5 mei 2000 en latere wijzigingen,
Evy De Wilde

Kenmerk: 4230475005/PCA

Datum: December 2022

Plannr.: 06/06

Formaat: A3

Schaal: 1/1000

