

# RUP Brandweerkazerne Heuvelland

Grafisch register plancompensatie


RUP - Deelplan 1

## Legende

Verklaring

4230475006\_plancompensatie

Bestemmingswijziging

 van landbouw naar  
gemeenschaps- en nutsvoorzieningen (*planbaten*)

## Bron:

- GRB, AGIV, 2021

Dit register geeft, conform de geciteerde wetgeving, de percelen weer waarop een bestemmingswijziging gebeurt die aanleiding kan geven tot vergoeding of heffing. De opname van percelen in dit register houdt dus niet in dat sowieso een heffing zal worden opgelegd of dat een vergoeding kan worden verkregen. Voor elke van de regeling gelden voorwaarden, uitzonderings- of vrijstellingsgronden die per individueel geval beoordeeld worden. Het register kan dus geen uitsluitel geven over de toepassing van die voorwaarden, uitzonderings- of vrijstellingsgronden. Zoals bepaald in art. 2.2.2 §1, eerste lid, 7° en 8° van de Vlaamse Codex ruimtelijke ordening

**Gezien en voorlopig vastgesteld door de gemeenteraad in zitting van  
19 december 2022**

Op bevel,

Algemeen Directeur  
**Jef Huyghe**

De Voorzitter  
**Bert Doise**

**Het college van Burgemeester en Schepenen verklaart dat onderhavig  
RUP voor iedereen ter inzage heeft gelegen  
van 4 januari 2023 tot en met 4 maart 2023**

**Namens het college,**

Op bevel,

Algemeen Directeur  
**Jef Huyghe**

De Burgemeester  
**Wieland De Meyer**

**Gezien en definitief vastgesteld door de gemeenteraad in zitting van  
...**

Op bevel,

Algemeen Directeur  
**Jef Huyghe**

De Voorzitter  
**Bert Doise**



Ruimtelijk Planner,  
opgenomen in het register conform het besluit van  
de Vlaamse Regering van 5 mei 2000 en latere wijzigingen,  
**Evy De Wilde**


**Kenmerk:** 4230475006/PCA

**Datum:** December 2022

**Plannr.:** 01/02

**Formaat:** A3

**Schaal:** 1/1000

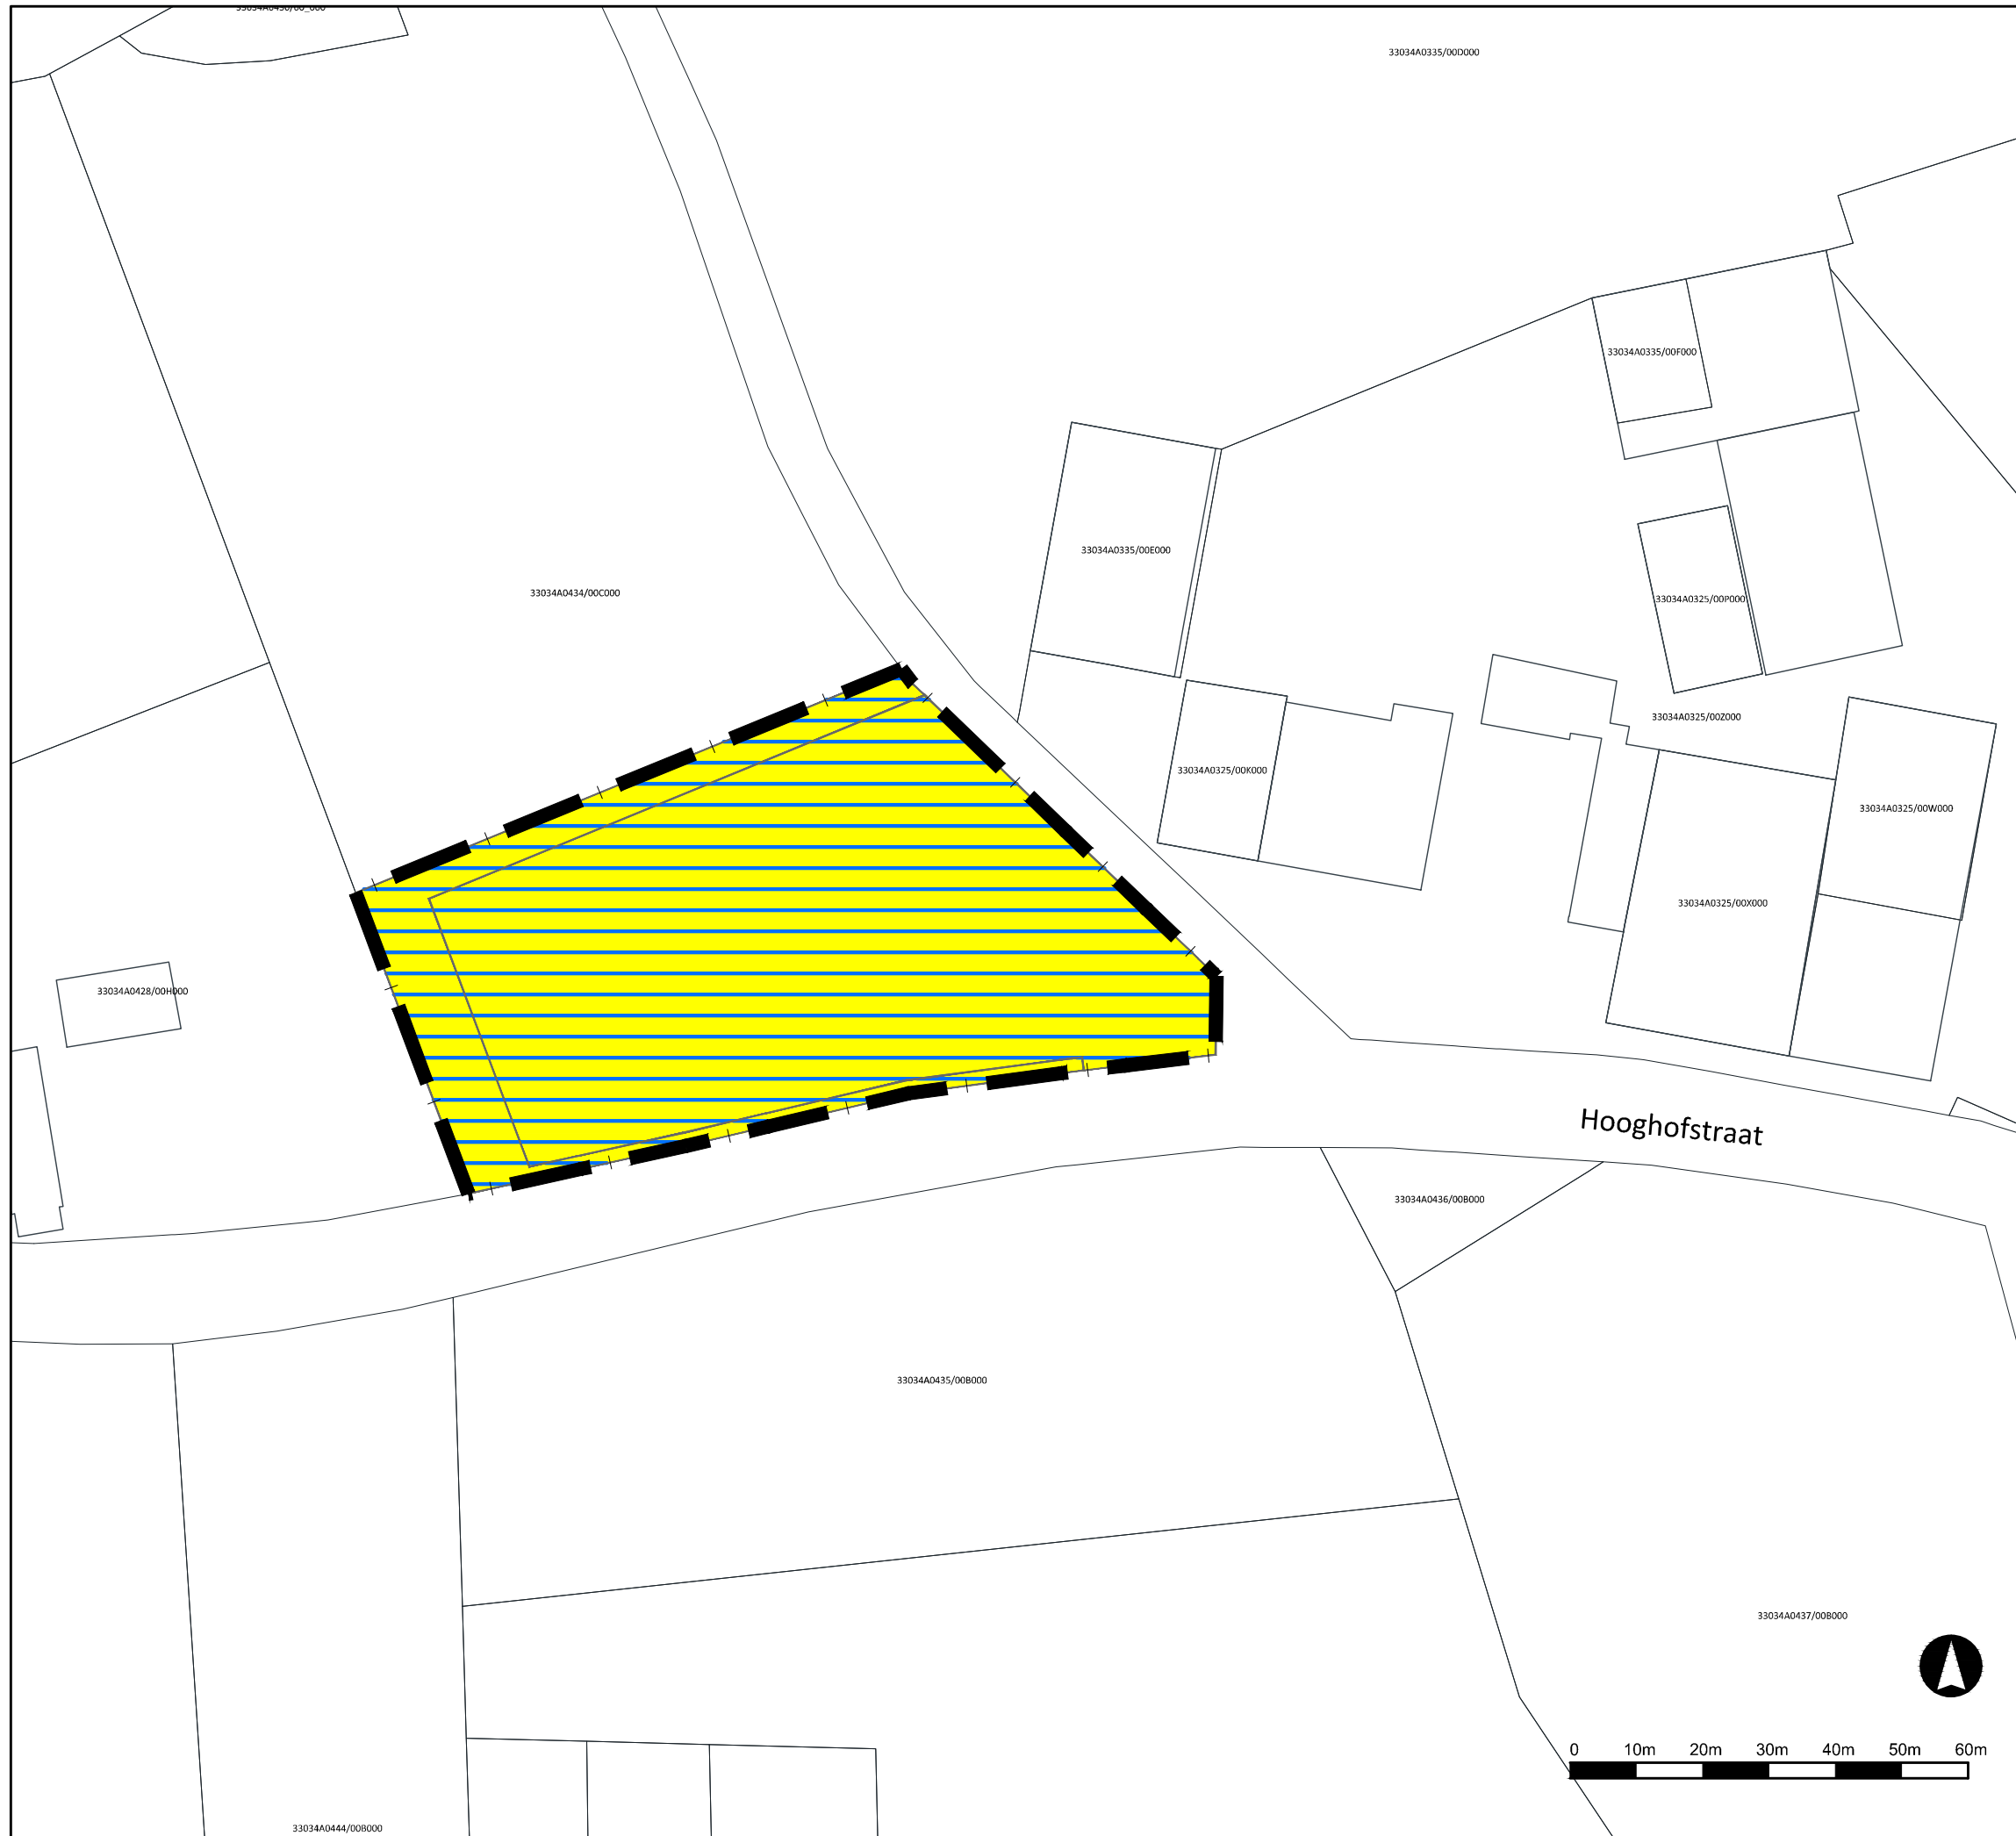



# RUP Brandweerkazerne Heuvelland

Grafisch register plancompensatie


RUP - Deelplan 2

## Legende

Verklaring

4230475006\_plancompensatie

Bestemmingswijziging

 van wonen naar landbouw (*planschade*)

## Bron:

- GRB, AGIV, 2021

Dit register geeft, conform de geciteerde wetgeving, de percelen weer waarop een bestemmingswijziging gebeurt die aanleiding kan geven tot vergoeding of heffing. De opname van percelen in dit register houdt dus niet in dat sowieso een heffing zal worden opgelegd of dat een vergoeding kan worden verkregen. Voor elke van de regeling gelden voorwaarden, uitzonderings- of vrijstellingsgronden die per individueel geval beoordeeld worden. Het register kan dus geen uitsluitel geven over de toepassing van die voorwaarden, uitzonderings- of vrijstellingsgronden. Zoals bepaald in art. 2.2.2 §1, eerste lid, 7° en 8° van de Vlaamse Codex ruimtelijke ordening

**Gezien en voorlopig vastgesteld door de gemeenteraad in zitting van 19 december 2022**

Op bevel,

Algemeen Directeur  
Jef Huyghe

De Voorzitter  
Bert Doise

**Het college van Burgemeester en Schepenen verklaart dat onderhavig RUP voor iedereen ter inzage heeft gelegen van 4 januari 2023 tot en met 4 maart 2023 Namens het college,**

Op bevel,

Algemeen Directeur  
Jef Huyghe

De Burgemeester  
Wieland De Meyer

**Gezien en definitief vastgesteld door de gemeenteraad in zitting van ...**

Op bevel,

Algemeen Directeur  
Jef Huyghe

De Voorzitter  
Bert Doise



Ruimtelijk Planner,  
opgenomen in het register conform het besluit van de Vlaamse Regering van 5 mei 2000 en latere wijzigingen,  
Evy De Wilde

**Kenmerk:** 4230475006/PCA

**Datum:** December 2022

**Plannr.:** 02/02

**Formaat:** A3

**Schaal:** 1/1000

